



PR 25 0+358.70

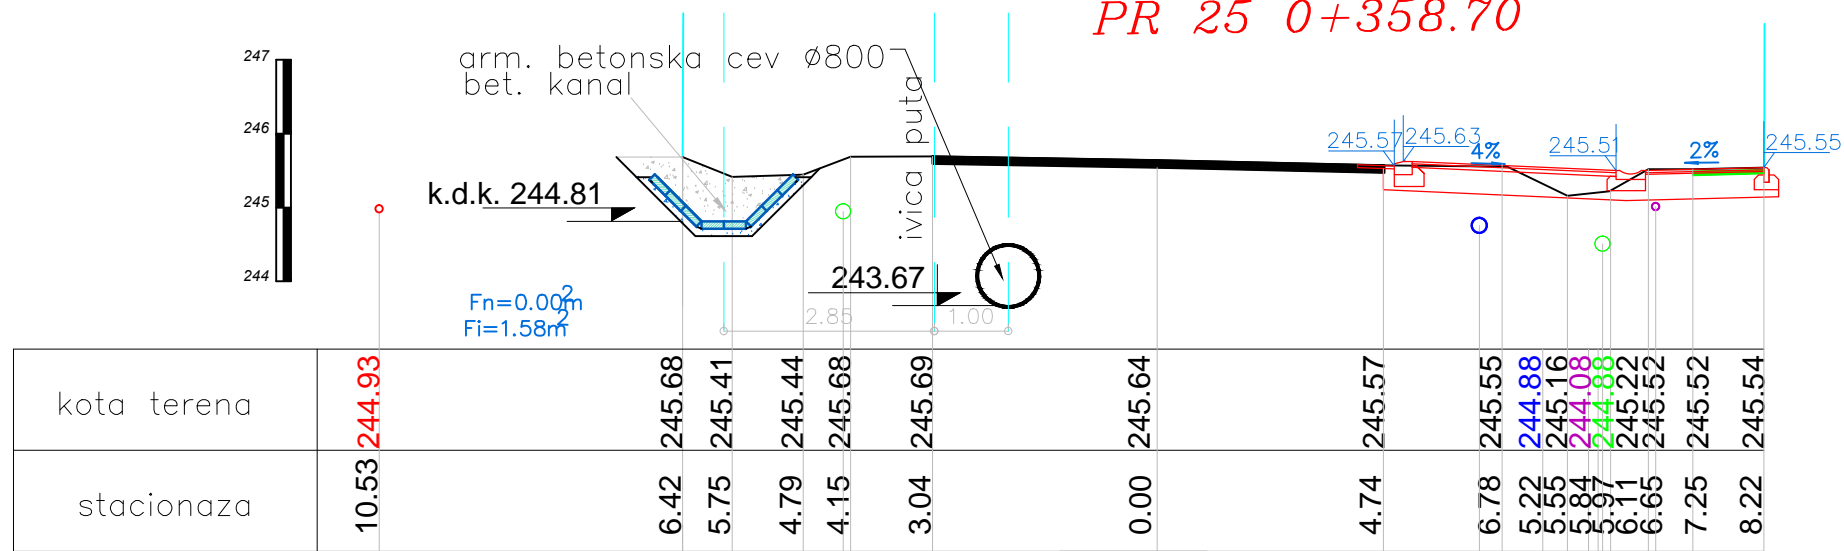

LEGENDA:


- vodovod
- gas
- struja
- fekalna kanalizacija
- atmosferska kanalizacija
- telefon


PR 26 0+379.00

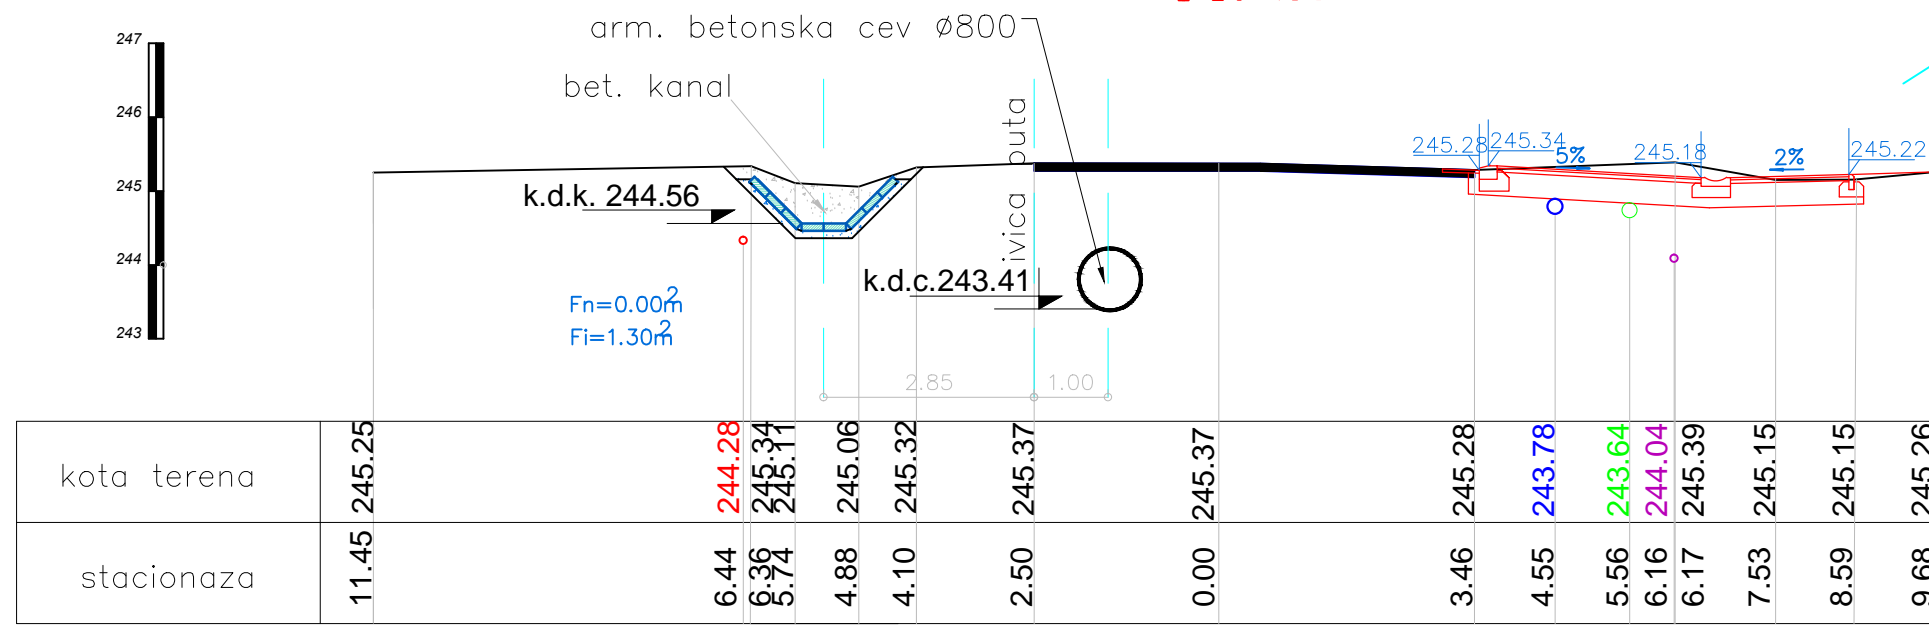

NAPOMENA
Pre početka izvođenja radova neophodno je izvršiti identifikaciju i obeležavanje svih podzemnih instalacija u prisustvu vlasnika istih.

PR 27 0+399.00

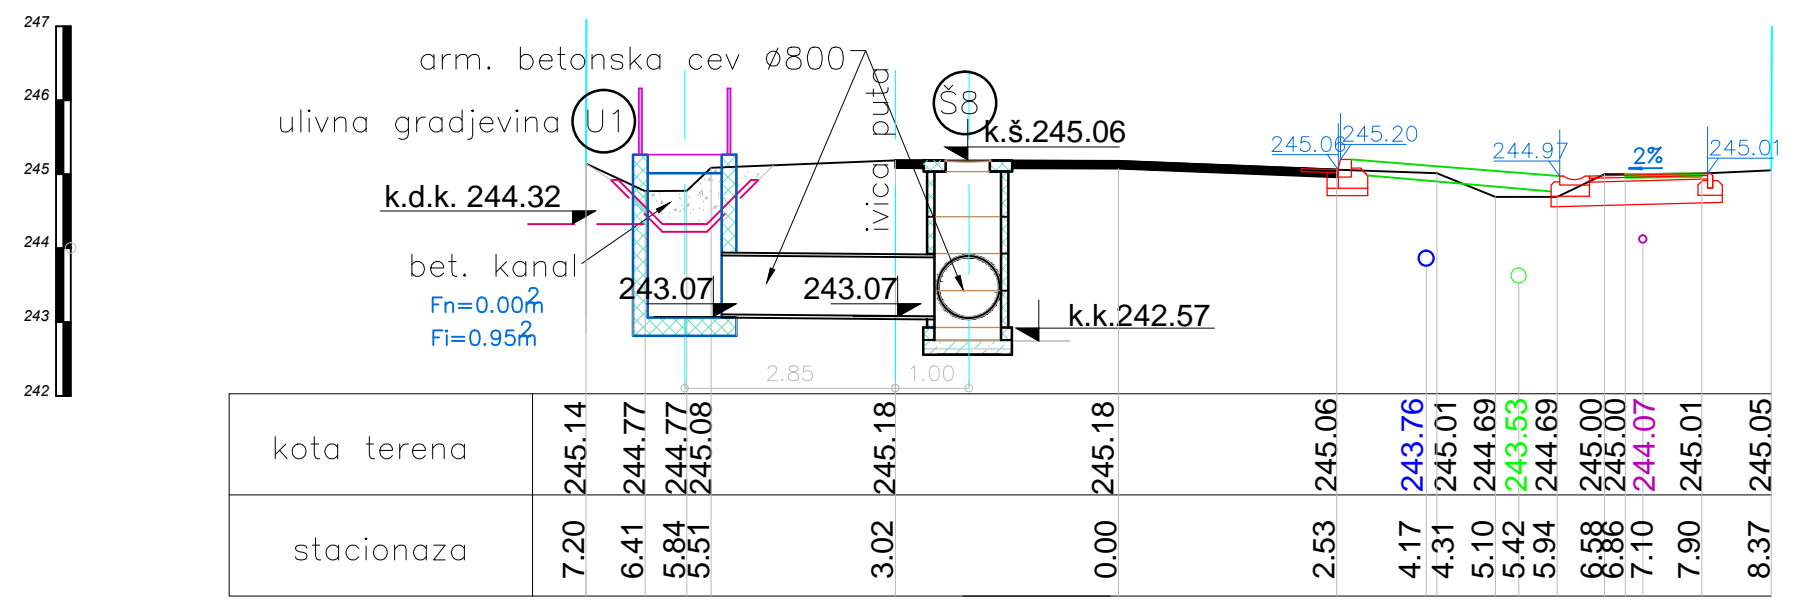

		
INVESTITOR	JP GRADAC - ČAČAK	
PROJEKAT	GLAVNI PROJEKAT SISREMA ZA ODVOĐENJE ATMOSFERSKIH VODA SA PODRUČJA MZ LUGOVI IZMEĐU IZMEĐU ULICA ALEKSANDRA SAVIĆA I ULICE BR.14	
OBJEKAT	ATMOSFERSKA KANALIZACIJA	
CRTEŽ	ULICA ALEKSANDRA SAVIĆA POPREČNI PROFILI PR.25 - PR.27	
ODG.PROJEKTANT	Pirkovic Ljudmila dip.ing.grad.	
PROJEKTANT	Radovanović Milos dip.ing.grad.	
SARADNIK	Radovanović Rade dip.ing.grad.	
SARADNIK	Zatežić Ljiljana ing.grad.	
GEOD.PODOLOGE	PUT PREMIER - Čačak	
DATUM	februar 2011.	
RAZMERA	1: 100/100	
LIST BROJ		9