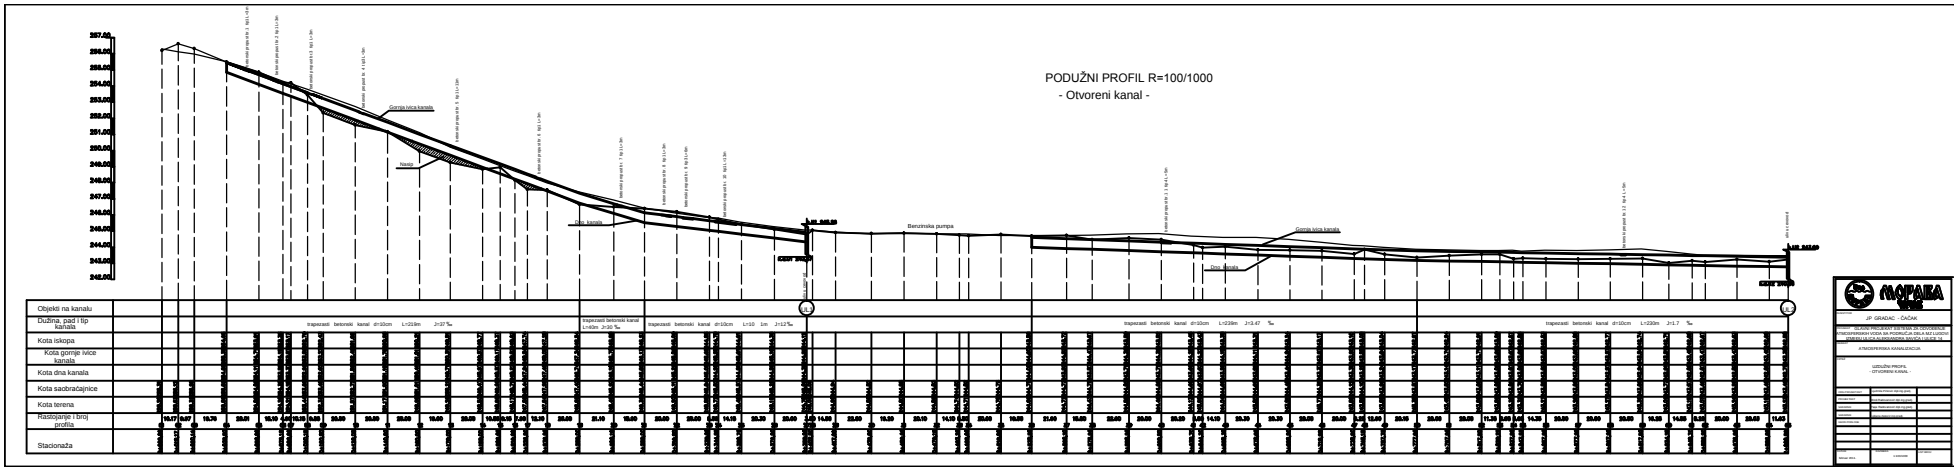


JP GRADAC - ČAČAK

IZGRADNJA KANALIZACIONE MREŽE SA OBJEKTIMA ATMOSFERSKIH PRIKLJUČAKA U ZONI BELA KAMENICA - SPALJUŠA NA KATASTARSKIM PARCELAMA BR. 1

ATMOSFERSKA KANALIZACIJA

UZDUŽNI PROFIL
- OTVORENI KANAL -