



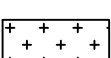
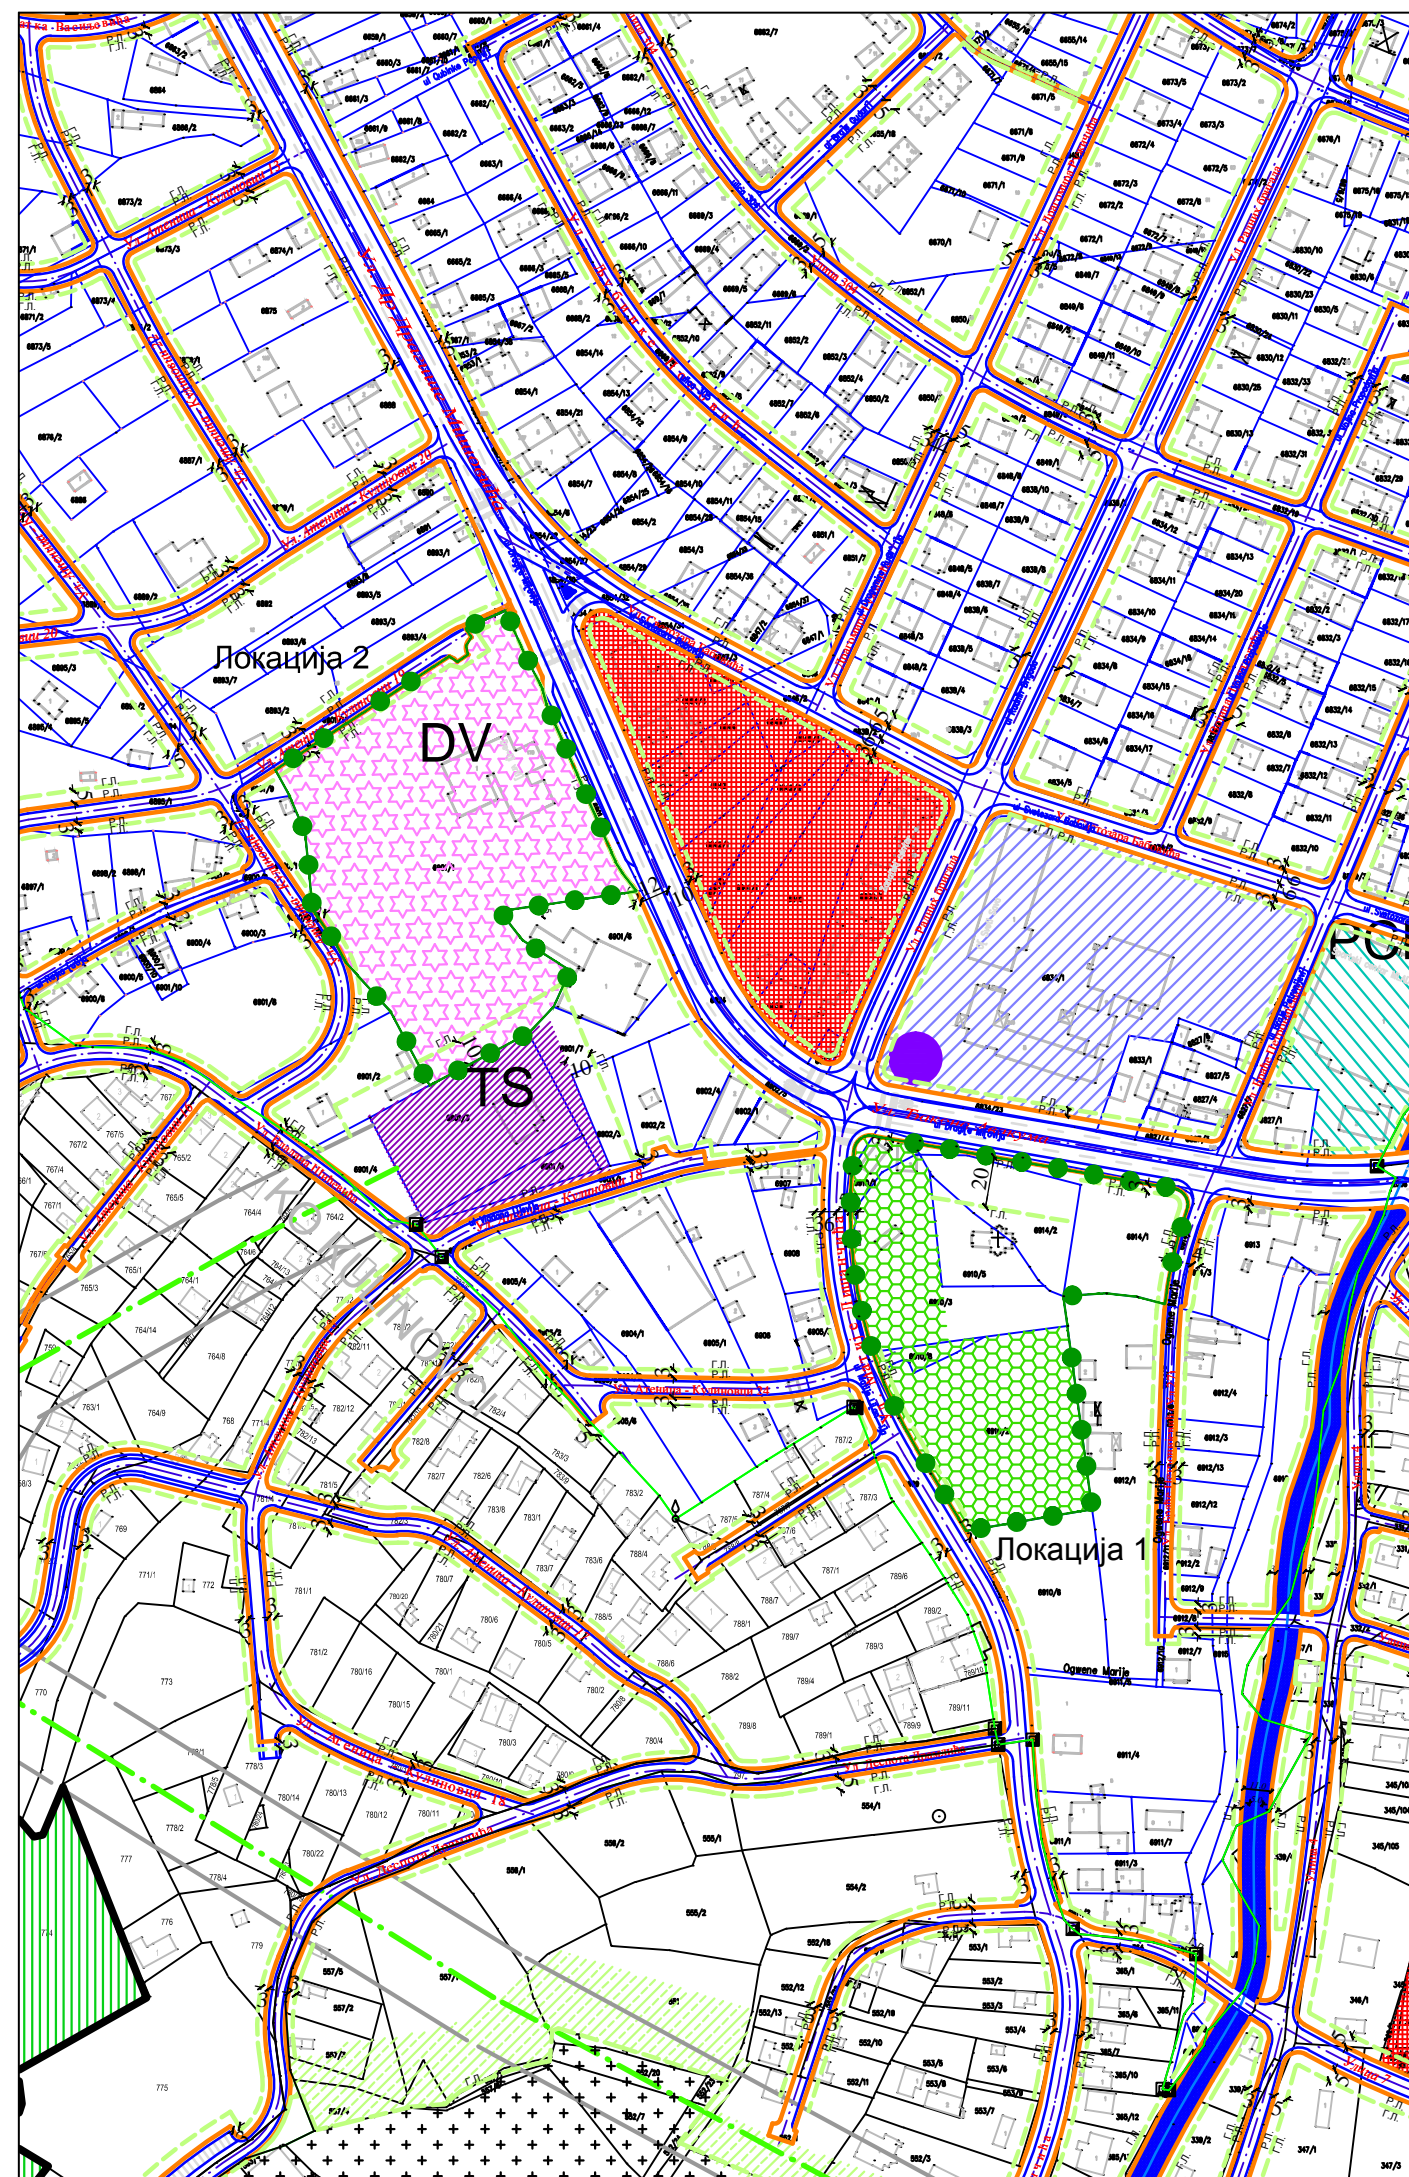



# ИЗМЕНА И ДОПУНА ПГР "АТЕНИЦА-КУЛИНОВЦИ" У ЧАЧКУ

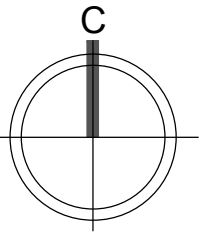

## ЛЕГЕНДА

-  центри
-  основно образовање
-  дечији вртић
-  локални спортски центар
-  реонски спортски центар
-  полицијска управа - затвор
-  реонски парк
-  комуналнеделатности
-  зеленило реке
-  зеленило заштитног карактера
-  урбано зеленило - парк
-  зеленило са спец.режимом (пост.шуме у гр.грађ.зем.)
-  гробље
-  трафо станица
-  одбрамбени насип
-  коридори притока
-  железнице
-  регулациона линија /Р.Л./
-  грађевинска линија /Г.Л./
-  грађевинска линија приземља
-  граница грађевинског подручја
-  граница ПГР
-  граница ГУП




 Граница Измена и допуна ПГР (Локација 1 и Локација 2)

## План урбанистичке регулације

Р 1:3000

лист бр. 9

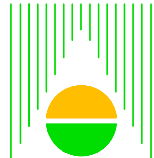 **УРБАНПРОЈЕКТ - ПРЕДУЗЕЋЕ ЗА КОНСАЛТИНГ,  
УРБАНИЗАМ, ПРОЈЕКТОВАЊЕ И ИНЖЕЊЕРИНГ**

Одговорни урбаниста  
Зорица Сретеновић, дипл. инж. арх.

Директор  
Андреја Андрић, дипл. инж. грађ.

септембар, 2018. г.