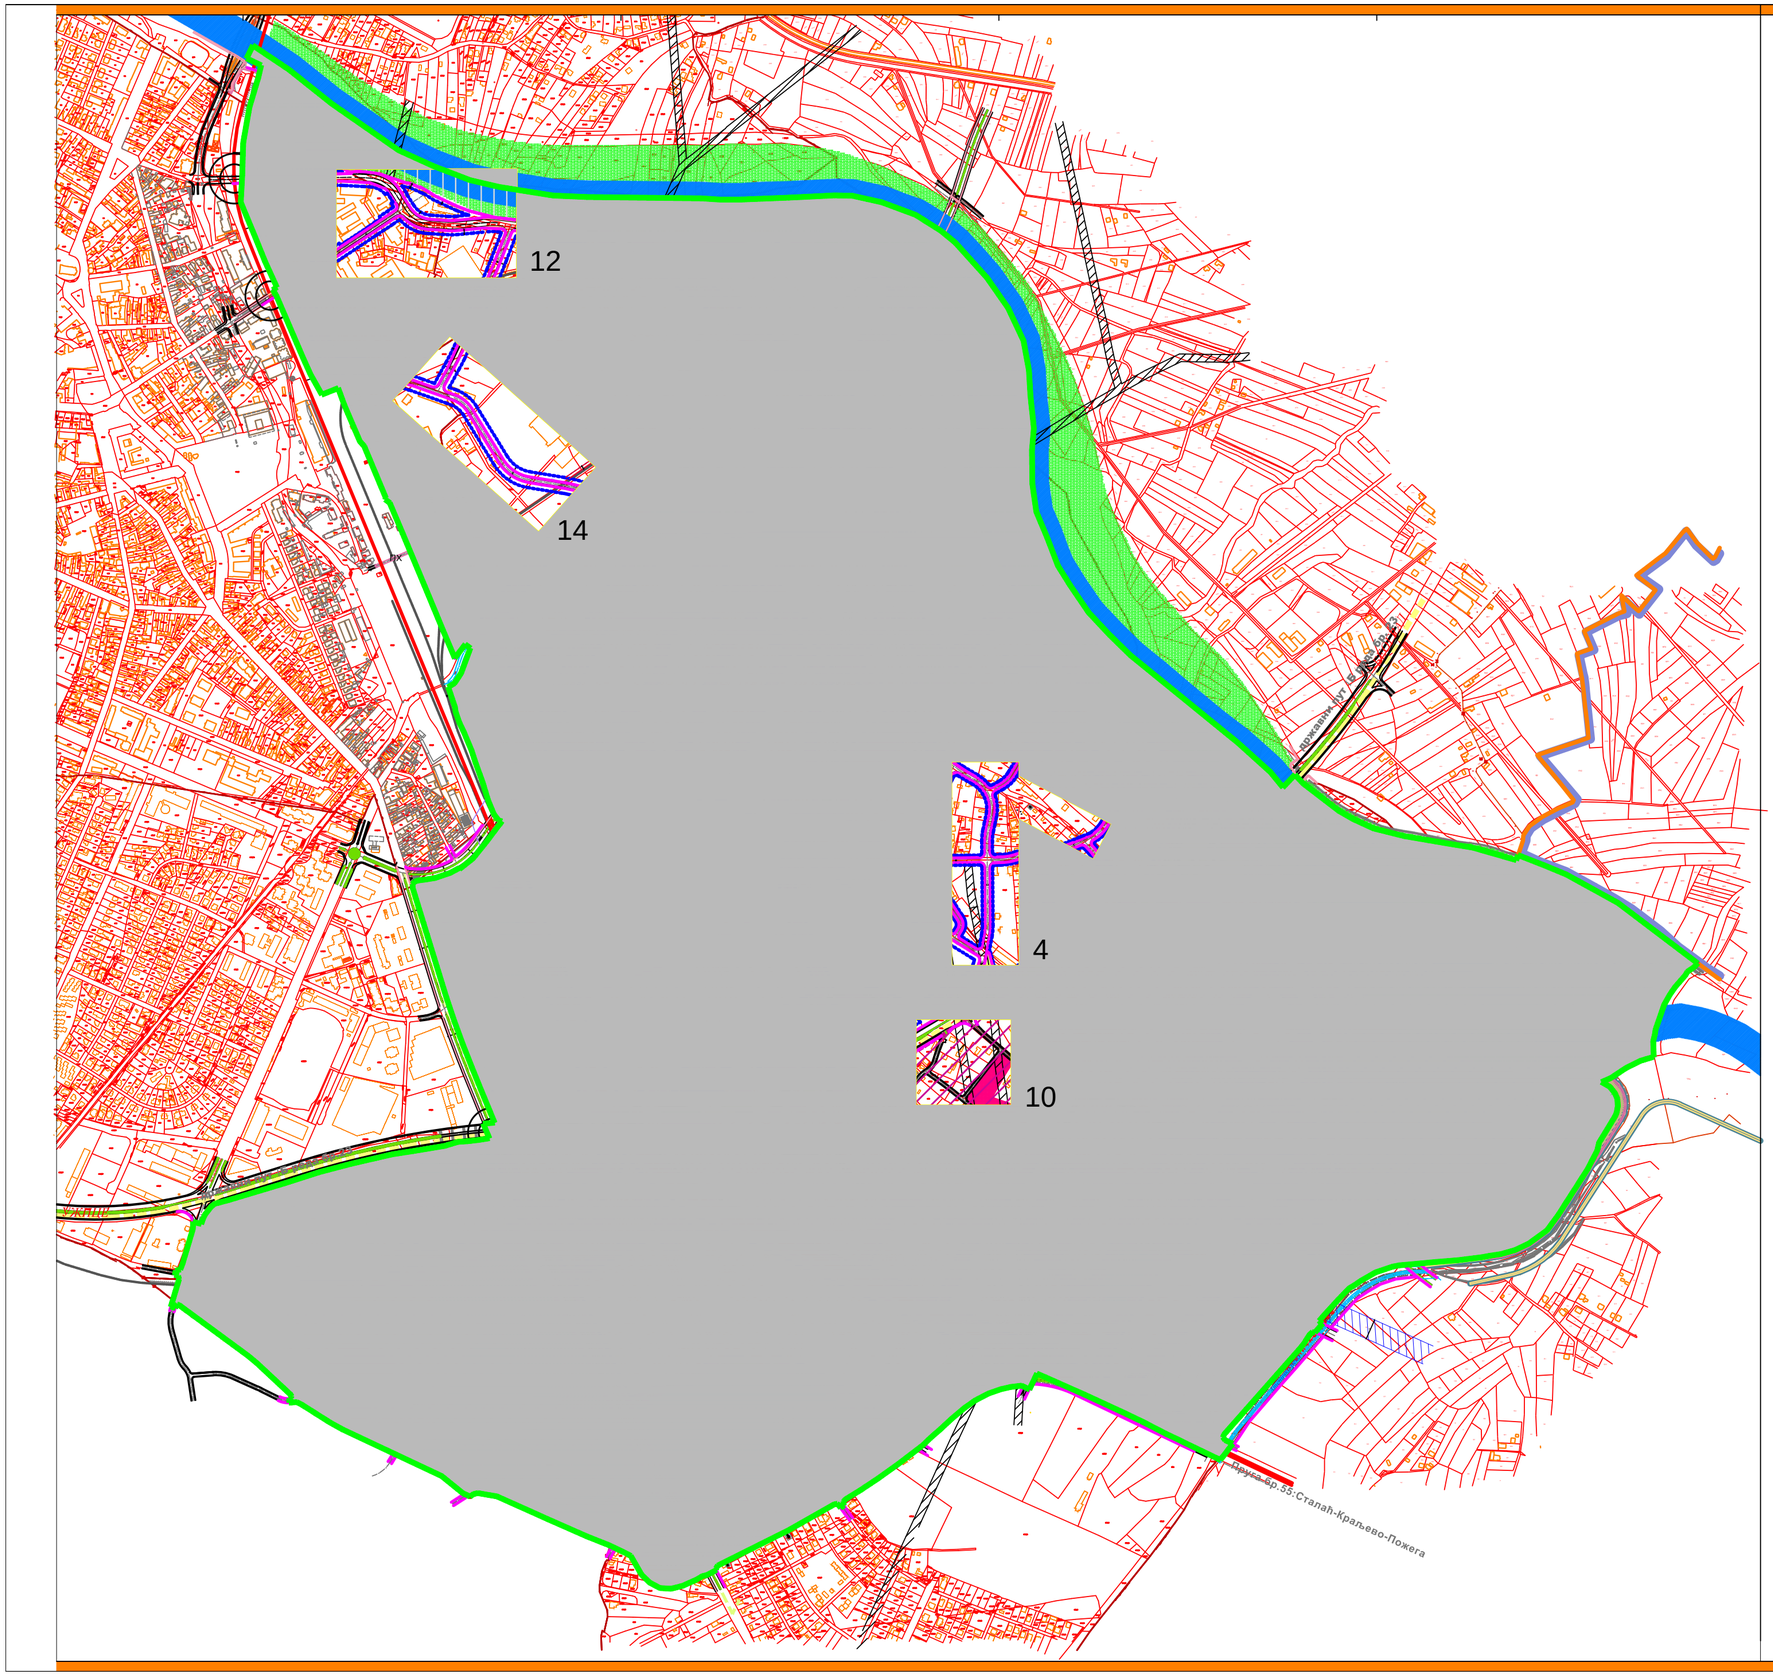

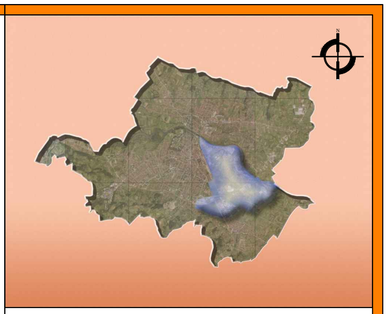

координатне тачке регулационих линија

бр. тачке	Y	X
1	7449302.11	4859594.16
2	7449370.10	4859598.03
3	7449441.60	4859601.84
4	7449515.74	4859615.11
5	7449594.19	4859625.35
6	7449636.54	4859637.31
7	7449688.78	4859656.15
8	7449737.52	4859678.71
9	7449784.48	4859704.12
10	7449886.75	4859763.73
11	7450164.31	4859215.23
12	7450194.72	4859211.40
13	7450193.47	4859195.47
14	7450239.24	4859193.77
15	7450548.16	4859190.89
16	7450587.51	4859271.82
17	7450641.48	4859245.59

ЛЕГЕНДА

ЛЕГЕНДА

ПОВРШИНЕ ЈАВНЕ НАМЕНЕ

МРЕЖА ЦЕНТАРА

- реонски центар - администрација, култура, здравство
- центар месне заједнице

ОБРАЗОВАЊЕ И НАУКА

- основно образовање
- средње образовање
- високо образовање

СОЦИЈАЛНА ЗАШТИТА ДЕЦЕ И ОДРАСЛИХ

- дом за стара лица

ЗДРАВСТВО

- болница

СПЕЦИЈАЛНА НАМЕНА

- војни комплекс
- специјална привреда

СПОРТ И РЕКРЕАЦИЈА

- реонски спортски центар

ЗЕЛЕНИЛО

- реонски парк
- уређене зелене површине
- зеленило у склопу саобраћајница

КОМУНАЛНА ДЕЛАТНОСТ

- енергетско рециклажни парк
- зона рекултивације са постројењем за биоразградљиву отпада
- комплекс трафо станице /110, 35кВ/
- комплекс топлане

САОБРАЋАЈНА ИНФРАСТРУКТУРА

- градска саобраћајница
- бициклистичка стаза, трака
- пешачка стаза,
- железничка пруга
- индустријска пруга
- пружни појас

ВОДОПРИВРЕДНА ИНФРАСТРУКТУРА

- водопривредно земљиште
- река Западна Морава
- остали регулисани водотокови
- одбрамбени насип
- планирани одбрамбени насип
- зеленило корита реке Западне Мораве

ЕЛЕКТРОЕНЕРГЕТСКА ИНФРАСТРУКТУРА

- заштитни коридор далековода

УРБАНИСТИЧКА РЕГУЛАЦИЈА

- регулациона линија
- грађевинска линија
- грађевинска линија приземља
- граница Плана генералне регулације
- граница ГУП Чачка
- граница градског грађевинског земљишта
- граница плана детаљне регулације
- граница плана детаљне регулације у изради

ИЗМЕНА И ДОПУНА ПГР "ИНДУСТРИЈСКА ЗОНА, КОМПЛЕКСИ БОЛНИЦЕ И КАСАРНЕ"

НАРУЧИЛАЦ:
ГРАД ЧАЧАК

ОБРАЂИВАЧ:
Ј.П."ГРАДАЦ"
ЗА УРБАНИСТИЧКО И ПРОСТОРНО ПЛАНИРАЊЕ, ГРАЂЕВИНСКО ЗЕМЉИШТЕ И ПУТЕВЕ - ЧАЧАК

ОДГОВОРНИ УРБАНИСТА:
Наташа Стругаревић, дипл.пр.планер.
бр.лиценце: 201 1358 13

ПРЕДСЕДНИК КОМИСИЈЕ ЗА ПЛАНОВЕ:
Душан Вуловић, дипл.инг.арх

НАЧЕЛНИК ГРАДСКЕ УПРАВЕ ЗА УРБАНИЗАМ :
Весна Дмитрић, дипл.правник.

ДАТУМ:
Септембар, 2017. год.

КАРТА УРБАНИСТИЧКЕ РЕГУЛАЦИЈЕ И ПОВРШИНА ЈАВНЕ НАМЕНЕ

РАЗМЕРА
1:4 000

ЛИСТ БР.
5

ДИРЕКТОР:
Драган Вукајловић, дипл.инж.грађ.