


УРБАНИСТИЧКИ ПРОЈЕКАТ ЗА
КАТАСТАРСКЕ ПАРЦЕЛЕ БРОЈ
438/1, 438/2, 725/1, 725/2
СВЕ КО ЧАЧАК - ПОДЦЕЛИНА 2.3.1
У ОКВИРУ ПГР-а „ЦЕНТАР“ У ЧАЧКУ

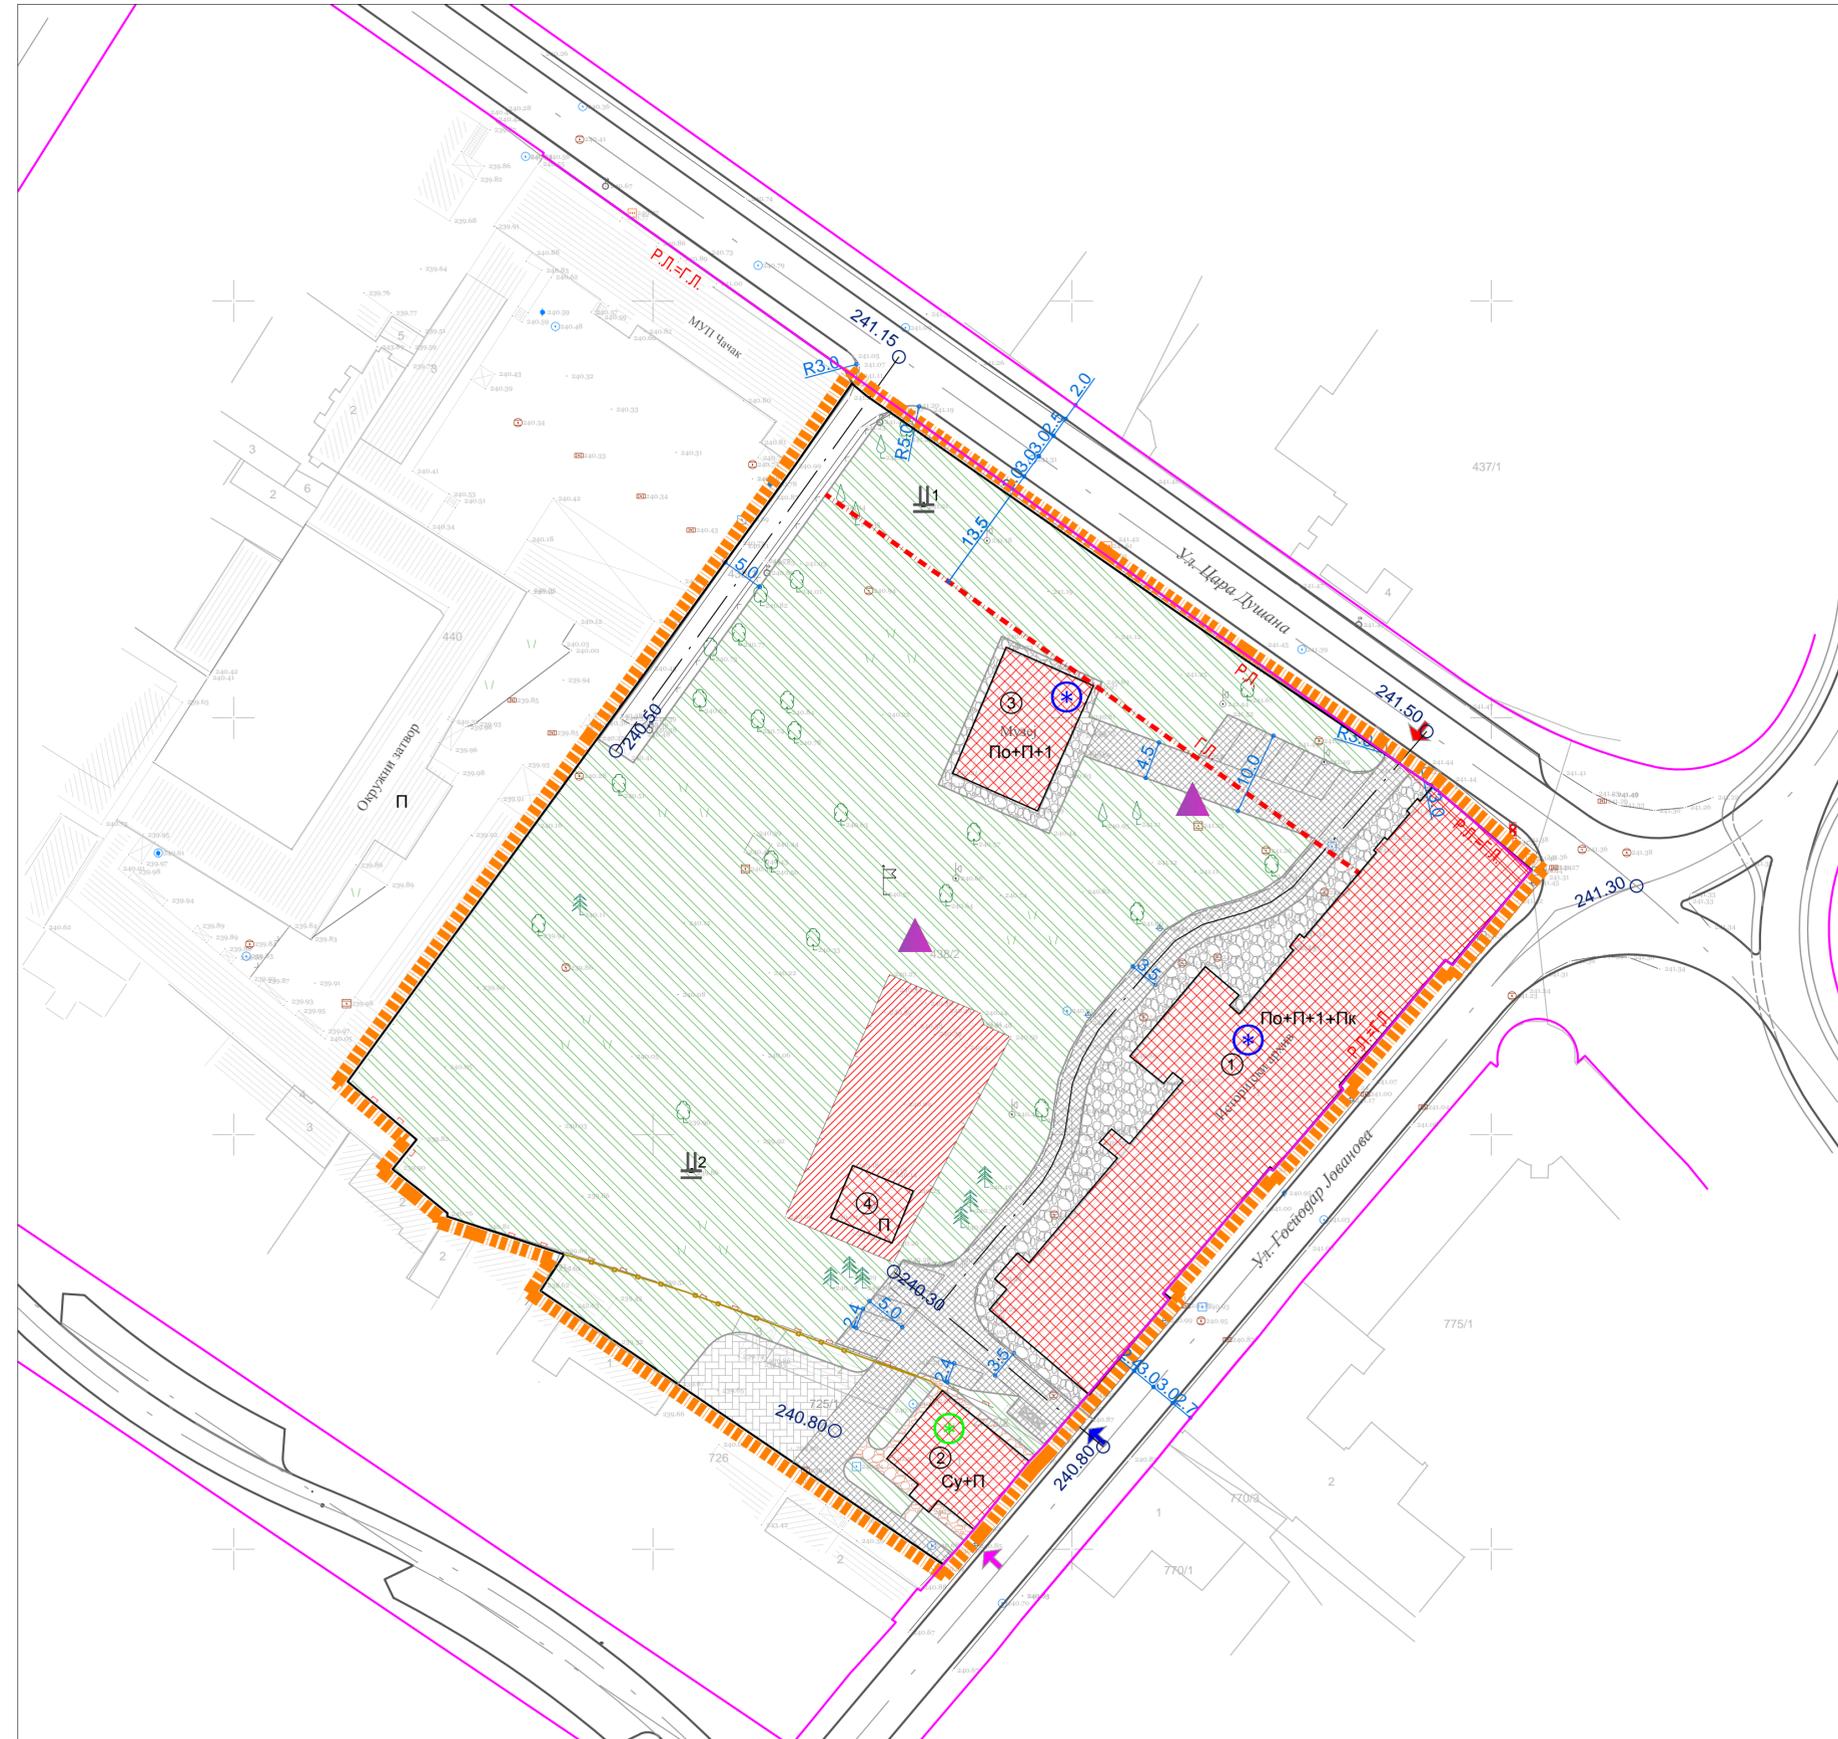

ЛЕГЕНДА:

КУЛТУРА

-  објект у функцији културе
- ① Зграда Окружног начелства - Историјски архив и Народни музеј
- ② Музеј
- ③ Конак Јована Обреновића
- ④ Музеј детињства

-  уређење партера у функцији културе
-  слободна површина у функцији музеја детињства

САОБРАЋАЈНЕ ПОВРШИНЕ

-  колско - пешачке површине са застором од ломљеног камена
-  колско - пешачке површине са асфалтним застором
-  постојеће пешачке површине од ломљеног камена
-  нове пешачке површине од ломљеног камена
-  плато са застором од ломљеног камена

НЕПОКРЕТНА КУЛТУРНА ДОБРА

-  добро под претходном заштитом у оквиру амбијенталне целине *Према Градском парку*
-  непокретна културна добра од великог значаја
-  археолошко налазиште

СПОМЕНИК

-  Владиславу Петковићу Дису
-  Милану Бати Јанковићу

-  ограда
-  капија
-  грађевинска линија
-  регулациона линија

УЛАЗИ

-  главни колско-пешачки улаз
-  споредни колски улаз
-  пешачки улаз

По+П+1

-  СПРАТНОСТ ОБЈЕКТА
-  ОДЛАГАЊЕ КОМУНАЛНОГ ОТПАДА

-  обухват урбанистичког пројекта

СИТУАЦИОНИ ПРИКАЗ

Р 1: 500

лист бр. 5



Одговорни урбаниста:
Зорица Сретеновић, дипл.инг.арх.

Директор:
Андреја Андрић, дипл.инг.грађ.

јул, 2021.