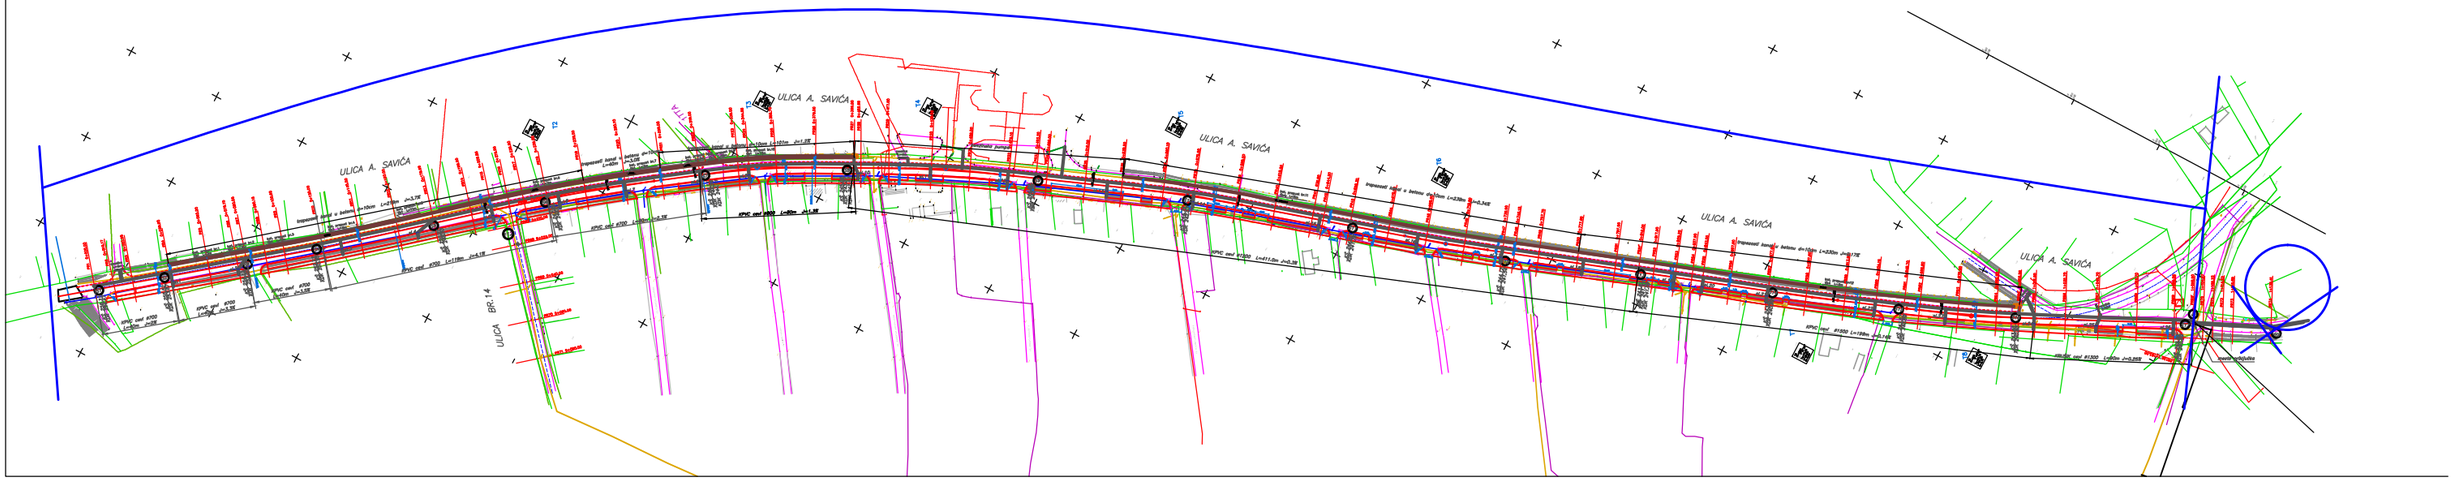
ULICA A. SAVIĆA
ULICA A. SAVIĆA
ULICA A. SAVIĆA
ULICA A. SAVIĆA
ULICA A. SAVIĆA
ULICA BR.14