
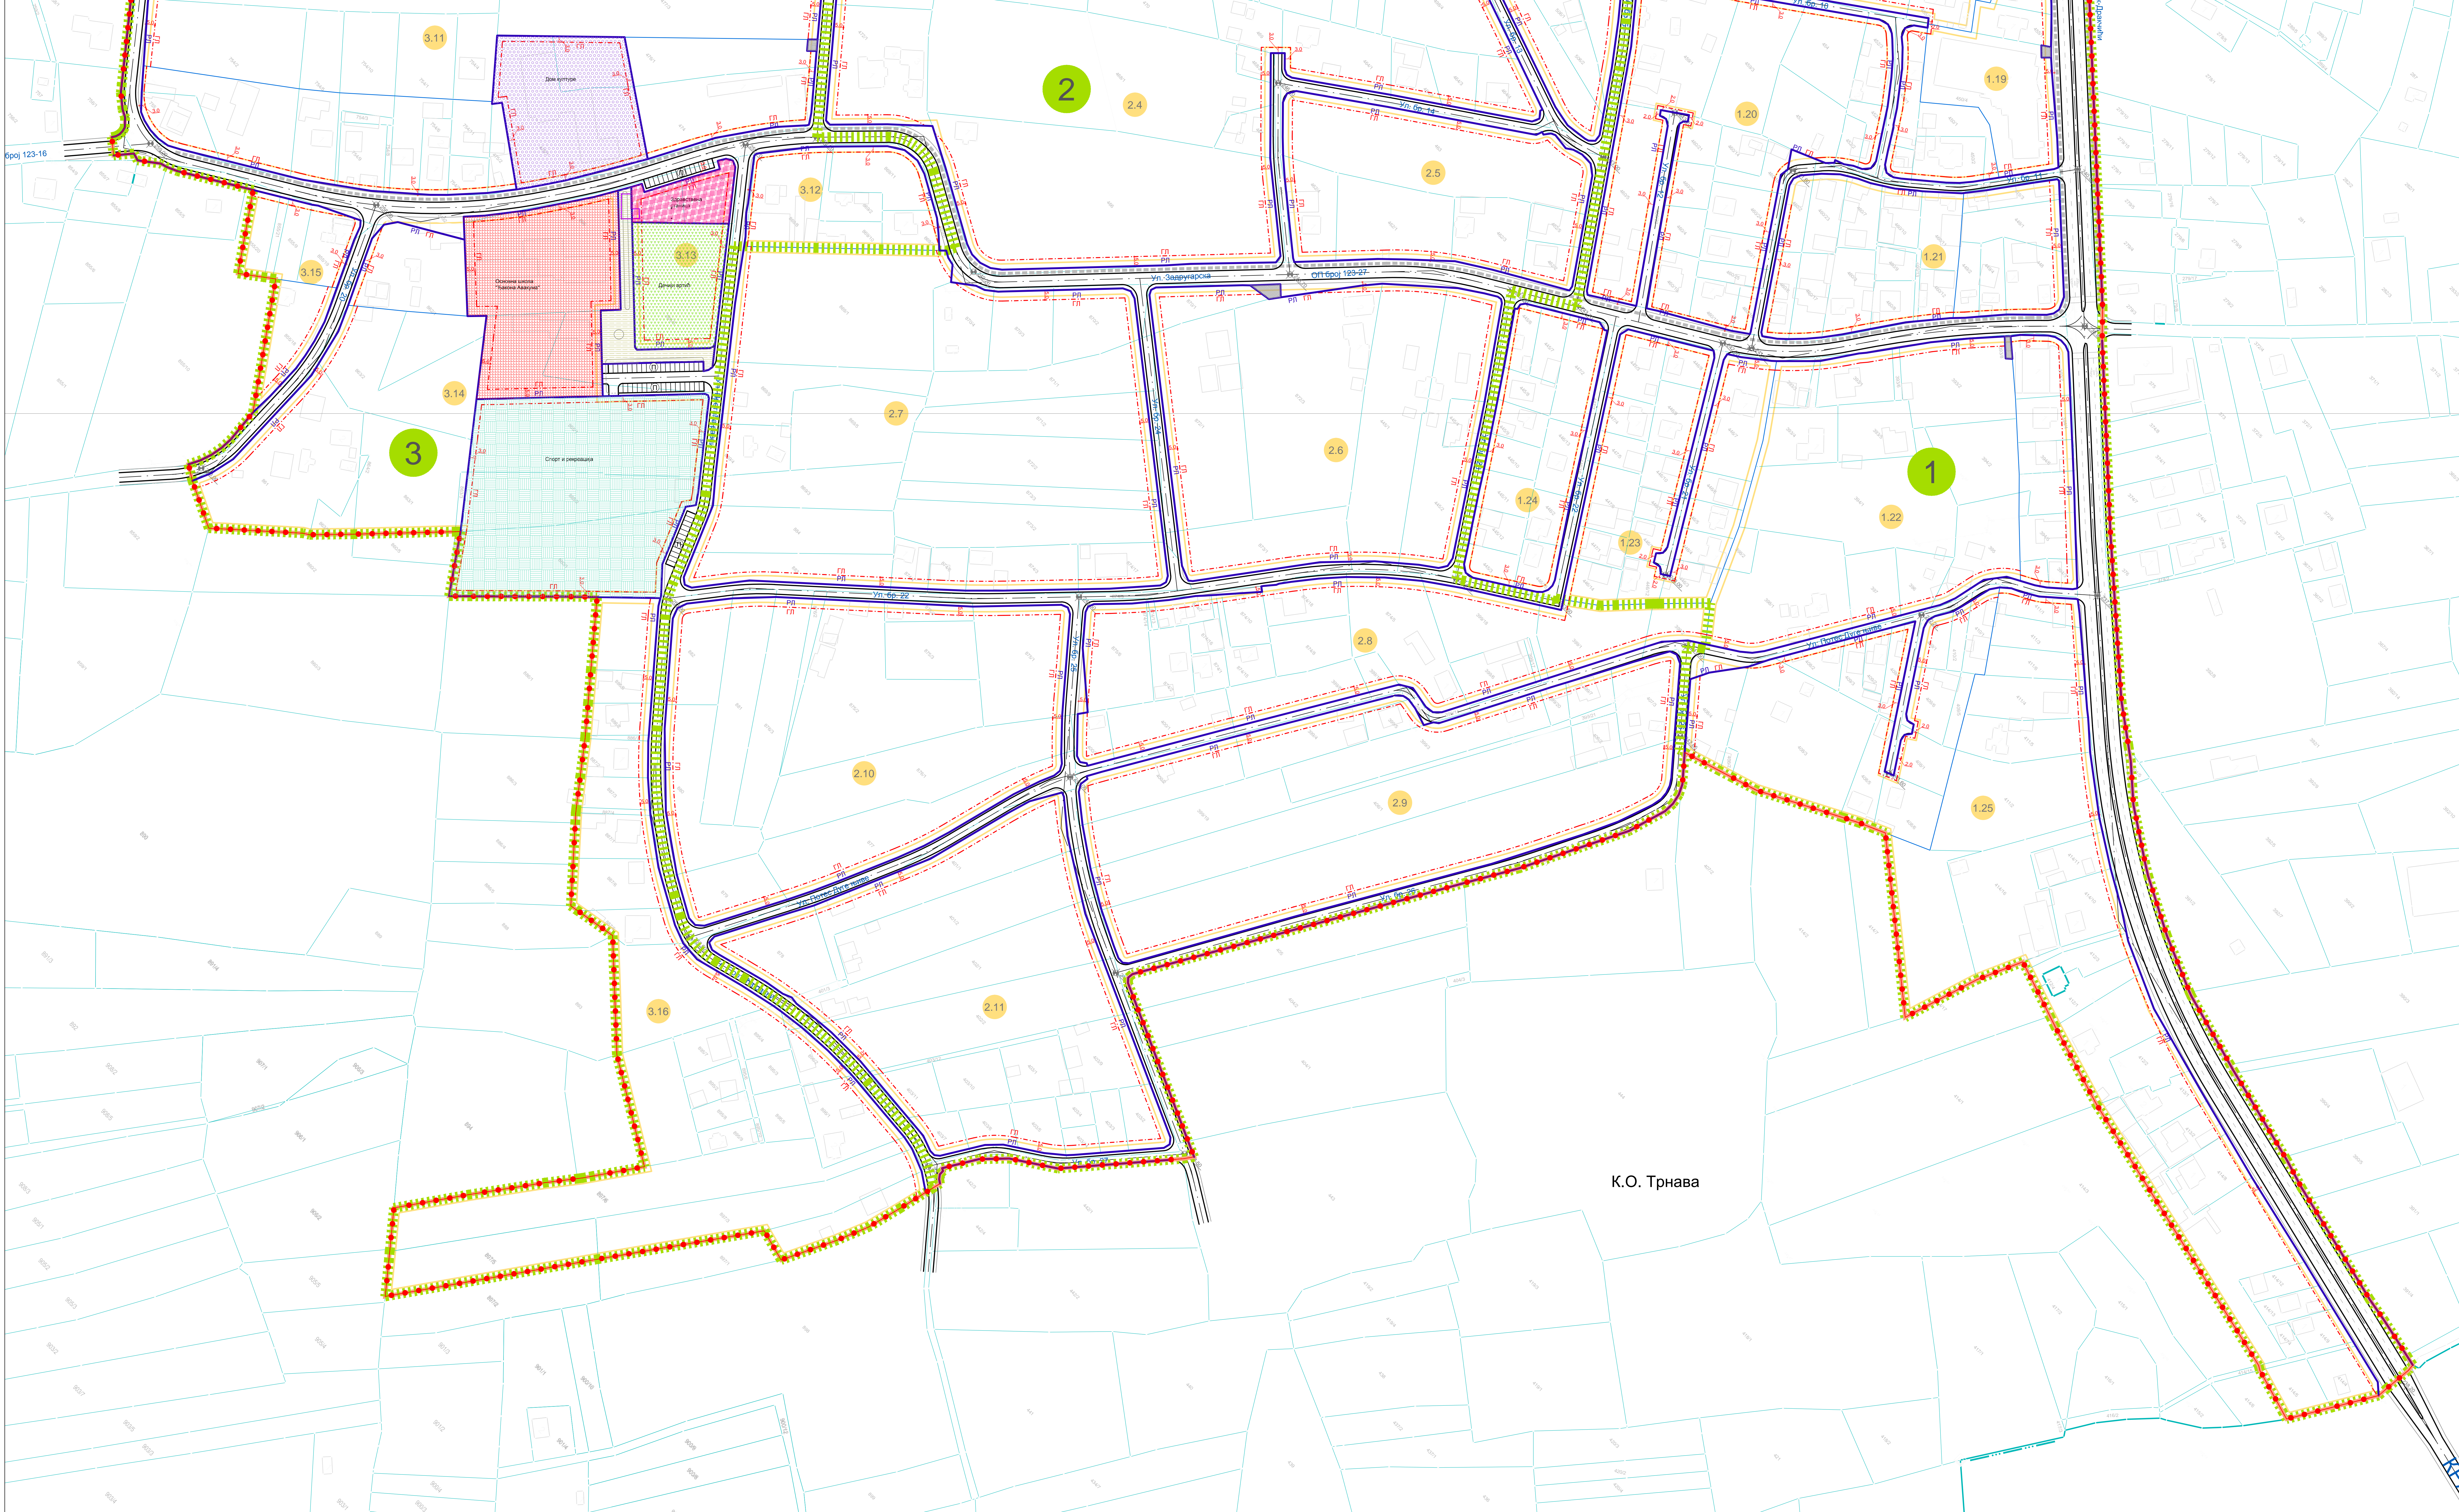


ПЛАН ДЕТАЉНЕ РЕГУЛАЦИЈЕ  
ЗА ДЕО НАСЕЉЕНОГ МЕСТА  
ТРНАВА

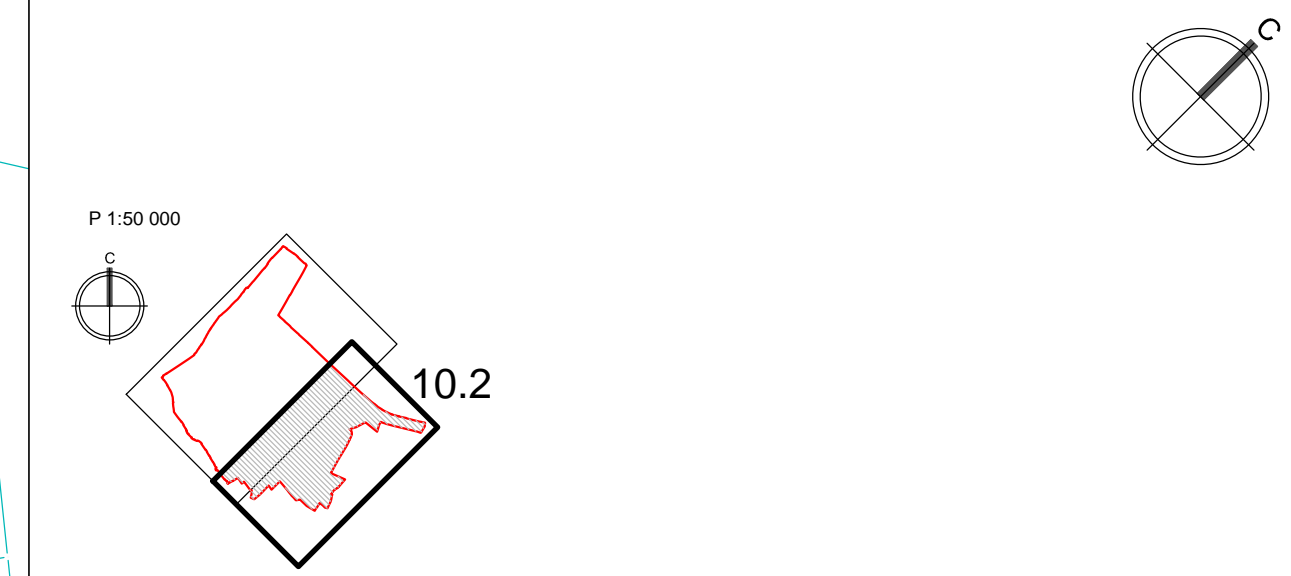

- ПОВРШИНЕ ЈАВНЕ НАМЕНЕ**
- ЗОНА ЦЕНТРАЛНИХ ФУНКЦИЈА**
- Дом културе
  - Основна школа
  - Вртић
  - Здравствена станица
  - Пешачка зона
- ЗОНА СПОРТА И РЕКРЕАЦИЈЕ**
- ЗОНА КОМУНАЛНИХ ПОВРШИНА**
- Трафостанице
- ЗОНА ВОДОТОКА - ТРНАВСКА РЕКА**
- Регулација водотока
  - Учешљени водоток
- САОБРАЋАЈНЕ ПОВРШИНЕ**
- Јавна саобраћајница
  - Бикалистичка стаза
  - Јавни паркинг
  - Пешачке површине
  - Прелази преко Трнавске реке
- РП**
- Граница грађевинског подручја
  - Граница урбанистичке целине
  - Ознака урбанистичке целине
  - Граница блока
  - Ознака блока
- Објекти предвиђени за уклањање (угрожавају планирану регулацију)**
- Граница између катастарских општина**
- Граница ПДР-а**

К.О. Трнава

ПЛАН УРБАНИСТИЧКЕ РЕГУЛАЦИЈЕ  
И ПОВРШИНА ЈАВНЕ НАМЕНЕ  
Р 1:1000 лист бр. 10.2

УРБАНПРОЈЕКТ - ПРЕДУЗЕЋЕ ЗА КОНСАЛТИНГ,  
УРБАНИЗАМ, ПРОЈЕКТОВАЊЕ И ИНЖЕЊЕРИНГ

Одговорни урбаниста  
Зорка Сретеновић, дипл. инж. арх.

Директор  
Андреја Андрић, дипл. инж. грађ.  
јул. 2018. г.